A/S SPORVEIENS REPARATØRERS BYGGESELSKAP

PLAN MED 12 STK. 3-VÆRELSERS LEILIGHETER
OG 24 -"- 2- -"- -"-
36

FASADE MOT IBSENS GATE

MAAL 1/200

JONAS LIES VEI

PLAN AV 1STE ETAGE

PLAN AV 1STE ETAGE

PLAN AV KJÆLDER

PLAN AV 2 OG 3 ETAGE

PLAN AV LOFT

PLAN AV KJÆLDER

IBSENS GATE

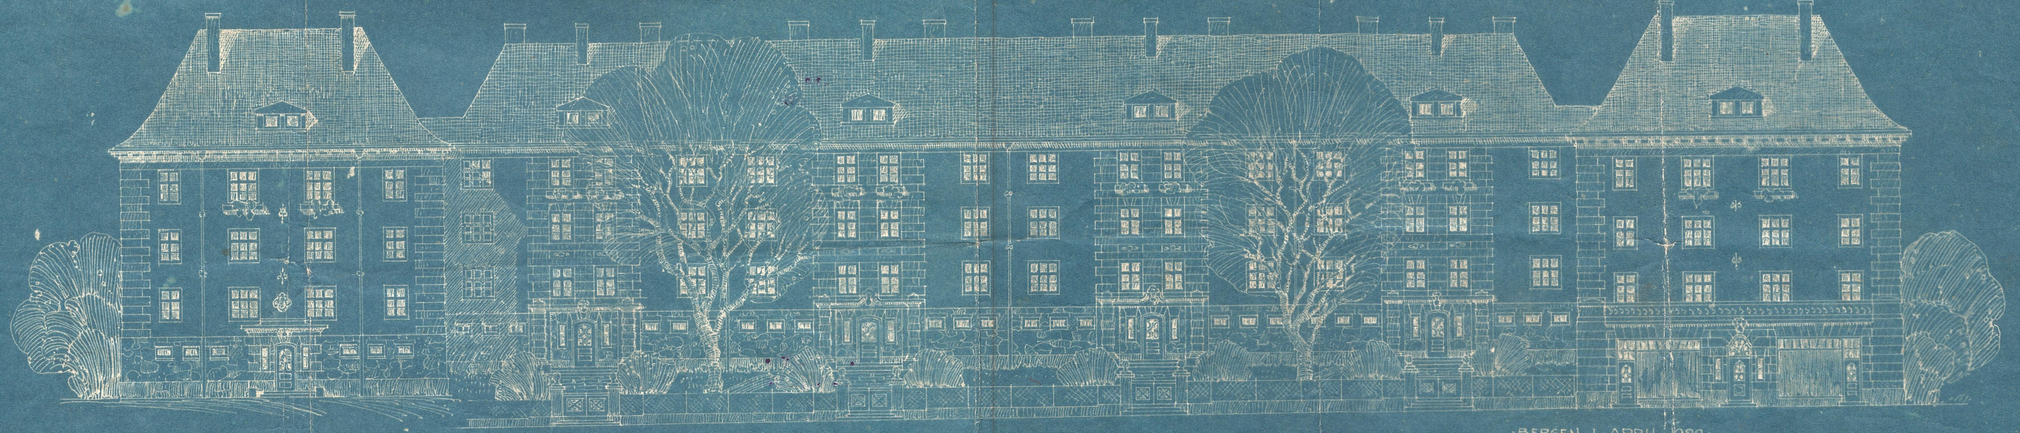

FASADE MOT IBSENS GATE

BERGEN 1 APRIL 1920
Martin Aagre
Architect