A/S SPORVEIENS · REPARATØRERS · BYGGESELSKAP.

BLAD. 16

SPILDVANDLEDN.
SMELDSVANDLEDN.
VENTILATIONSLEDN.
GASLEDNING.
VANDLEDNING.

(II) KLOSETOPLÆG.
(3) SPILDVANDSOPLÆG.

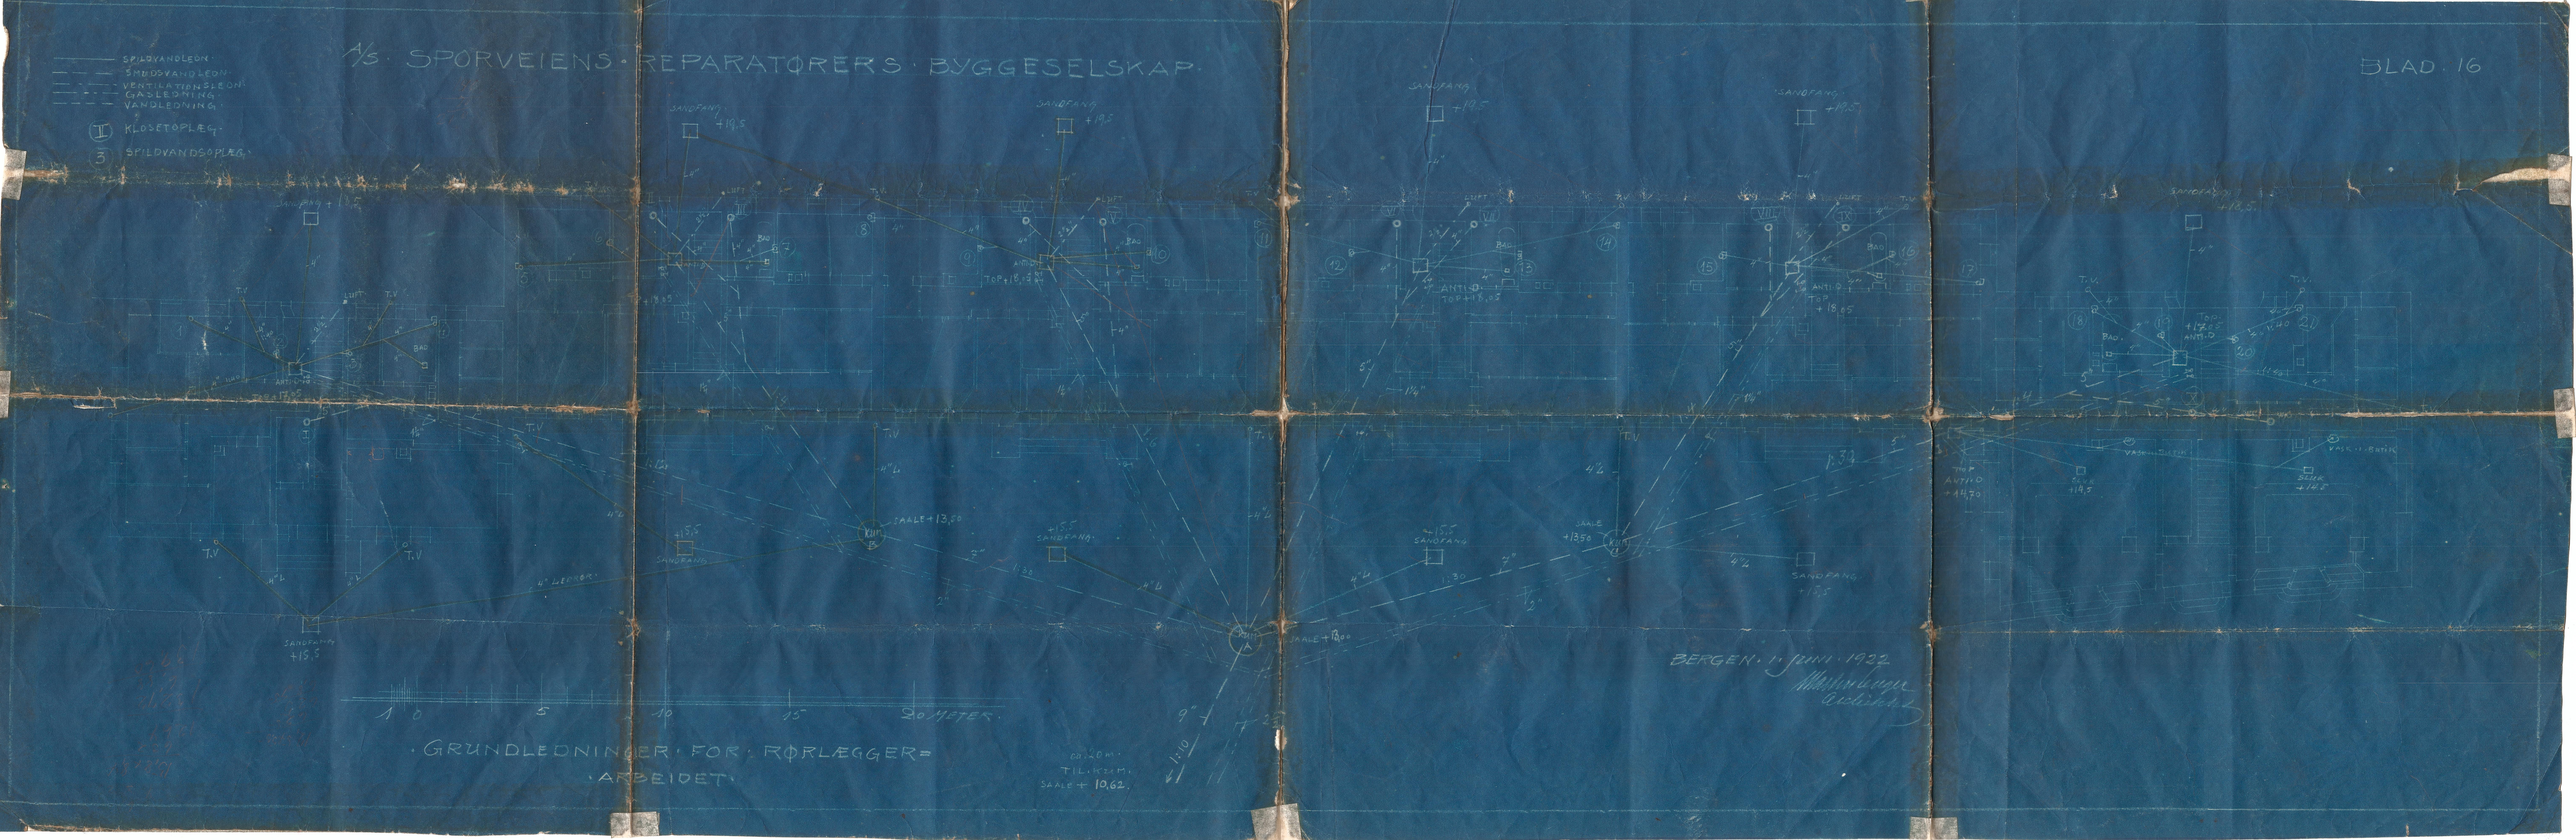

GRUNDLEDNINGER FOR RØRLÆGGER-ARBEIDET.

BERGEN · 1ste JUNI · 1922

Arkitekt