


· 1/5 · SPORVEIENS · REPARATØRERS · BYGGESKAB ·

· BERGEN · 1 · JUNI · 1920 ·

· RESIDENT · 1 · JULI · 1923 ·

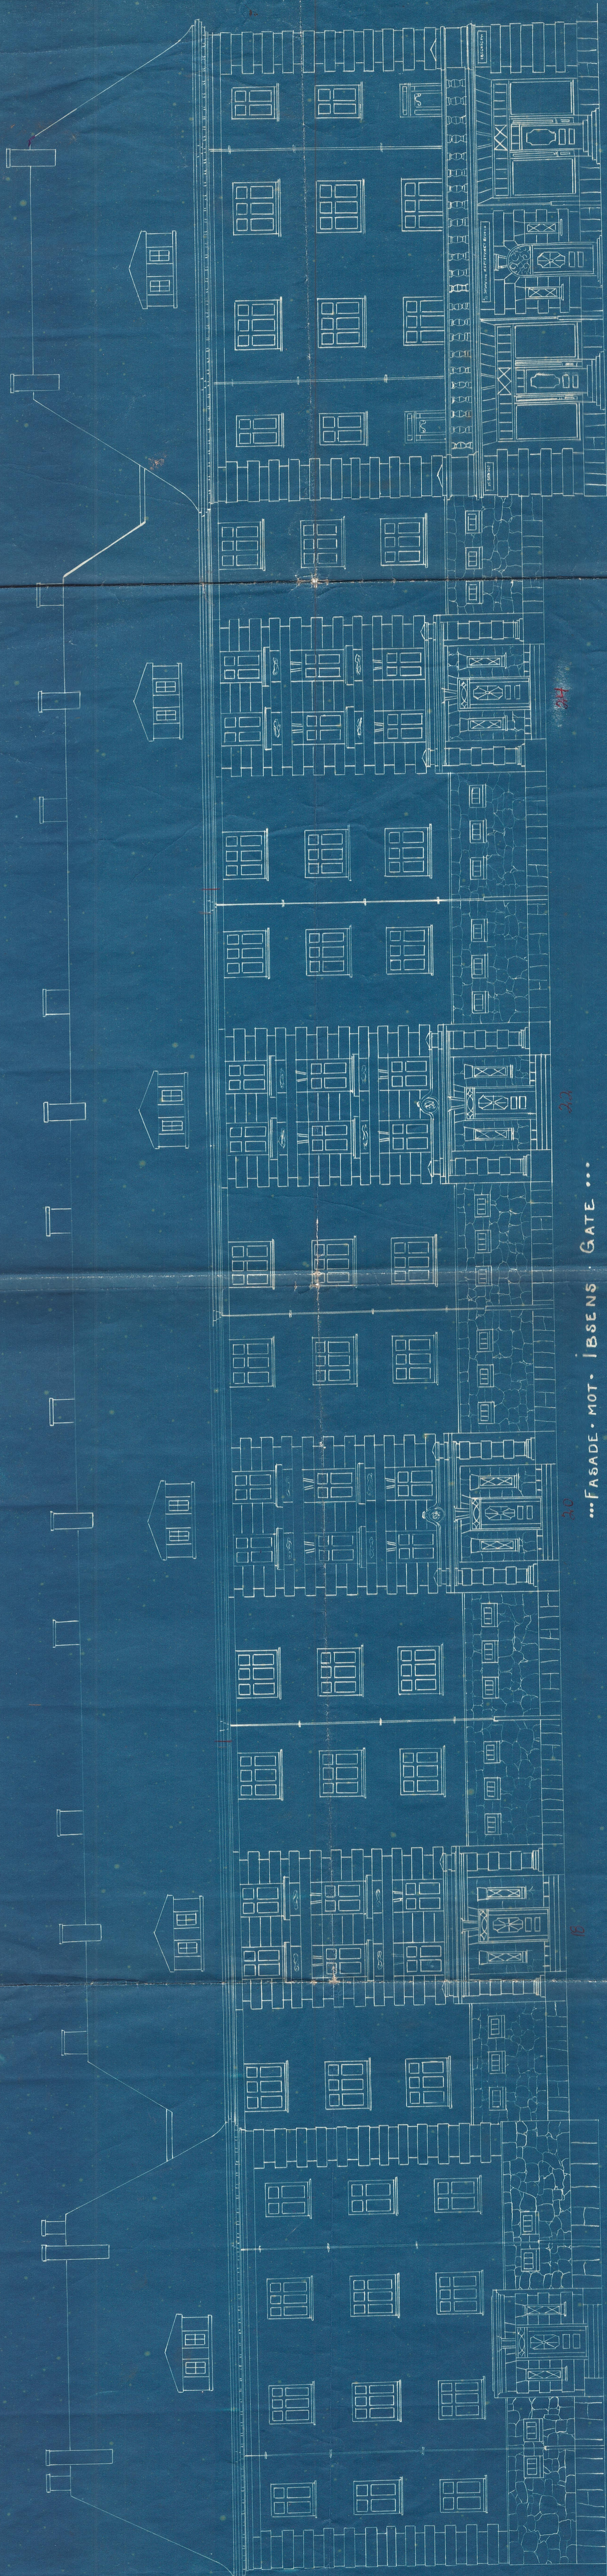

... FASADE · MOT · IBSENS · GATE ...

MAAL 1/100

26

27

28

29

30

31